

תשריט זיקת הנאה


מחוז : המרכז
נפה : פתח תקווה
מקום : הוד השרון
גוש : 6654
חלקות : 44

הוכן עבור: י. דוידובסקי

1. חלקה

השטחים בדונם מטר	מספרי החלקות		
	סופי	ארעי	ת.ב.ע.ח.ש.צ.
0. 018		1	
0. 479		2	
0. 479		3	
0. 976	(< 44)		

דרך

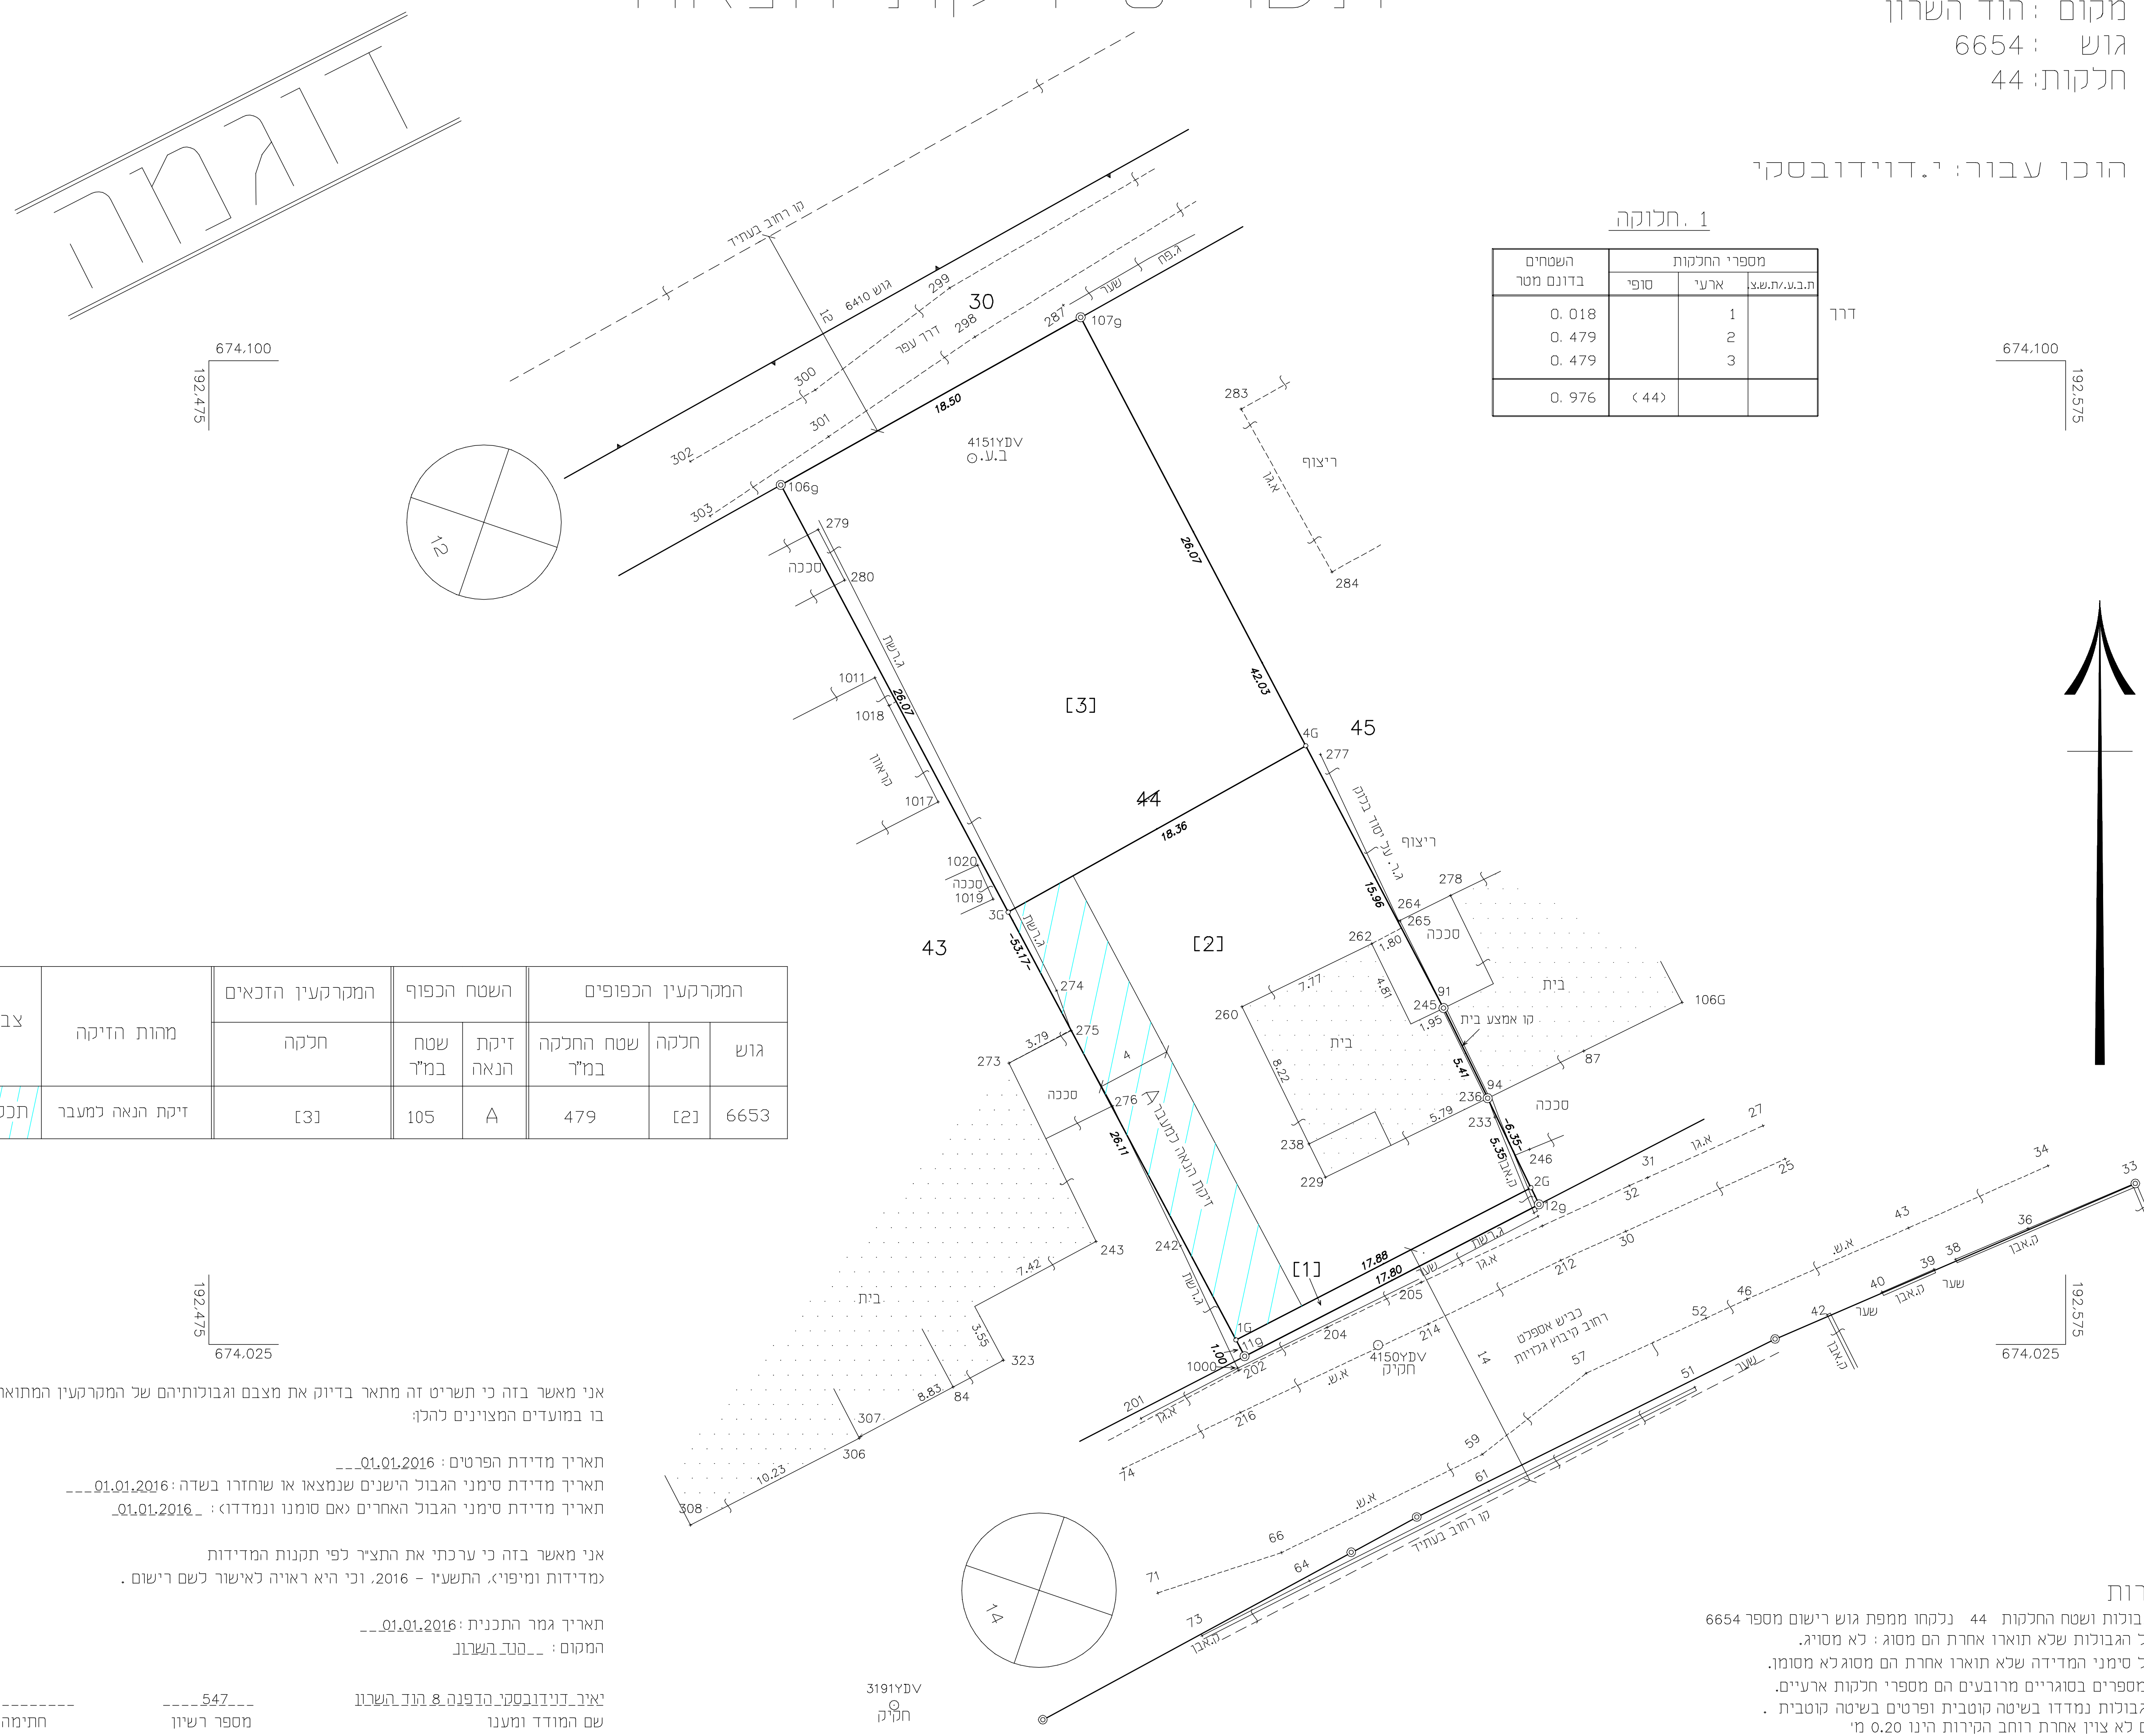

צבע	מהות הזיקה	המקרקעין הזכאים		המקרקעין הכפופים		
		חלקה	השטח הכפוף	גוש	חלקה	שטח החלקה במ"ר
תכלת	זיקת הנאה נמעבר	[3]	105	A	[2]	6653

אני מאשר בזה כי תשריט זה מתאר בדיוק את מצבם וגבולותיהם של המקרקעין המתוארים בו במועדים המצוינים להלן:
 תאריך מדידת הפרטים: 01.01.2016
 תאריך מדידת סימני הגבול הישנים שנמצאו או שחזרו בשדה: 01.01.2016
 תאריך מדידת סימני הגבול האחרים (אם סומנו ונמדדו): 01.01.2016
 אני מאשר בזה כי ערכתי את התציר לפי תקנות המדידות נמדדות ומיפוי. התשע"ו - 2016, וכי היא ראויה לאישור לשם רישום.

תאריך גמר התכנית: 01.01.2016
 המקום: סנט בשרון
 י"א. דוידובסקי. הבפנה 8 הנד. השכונ
 שם המודד ומענו
 מספר רשיון: 547
 חתימה



- הערות
- הגבולות ושטח החלקות 44 נלקחו ממפת גוש רישום מספר 6654
 - כל הגבולות שלא תוארו אחרת הם מסוג: לא מסייג.
 - כל סימני המדידה שלא תוארו אחרת הם מסוג לא מסומן.
 - המספרים בסוגריים מרובעים הם מספרי חלקות ארעיים.
 - הגבולות נמדדו בשיטה קוטבית ופרטים בשיטה קוטבית.
 - אם לא צוין אחרת רוחב הקירות הינו 0.20 מ'.
 - התוכנית הוכנה בהתאם ל- תביע מסי' הר/מק/42/44.